


PROJET VOIRIE

Principes d'aménagement

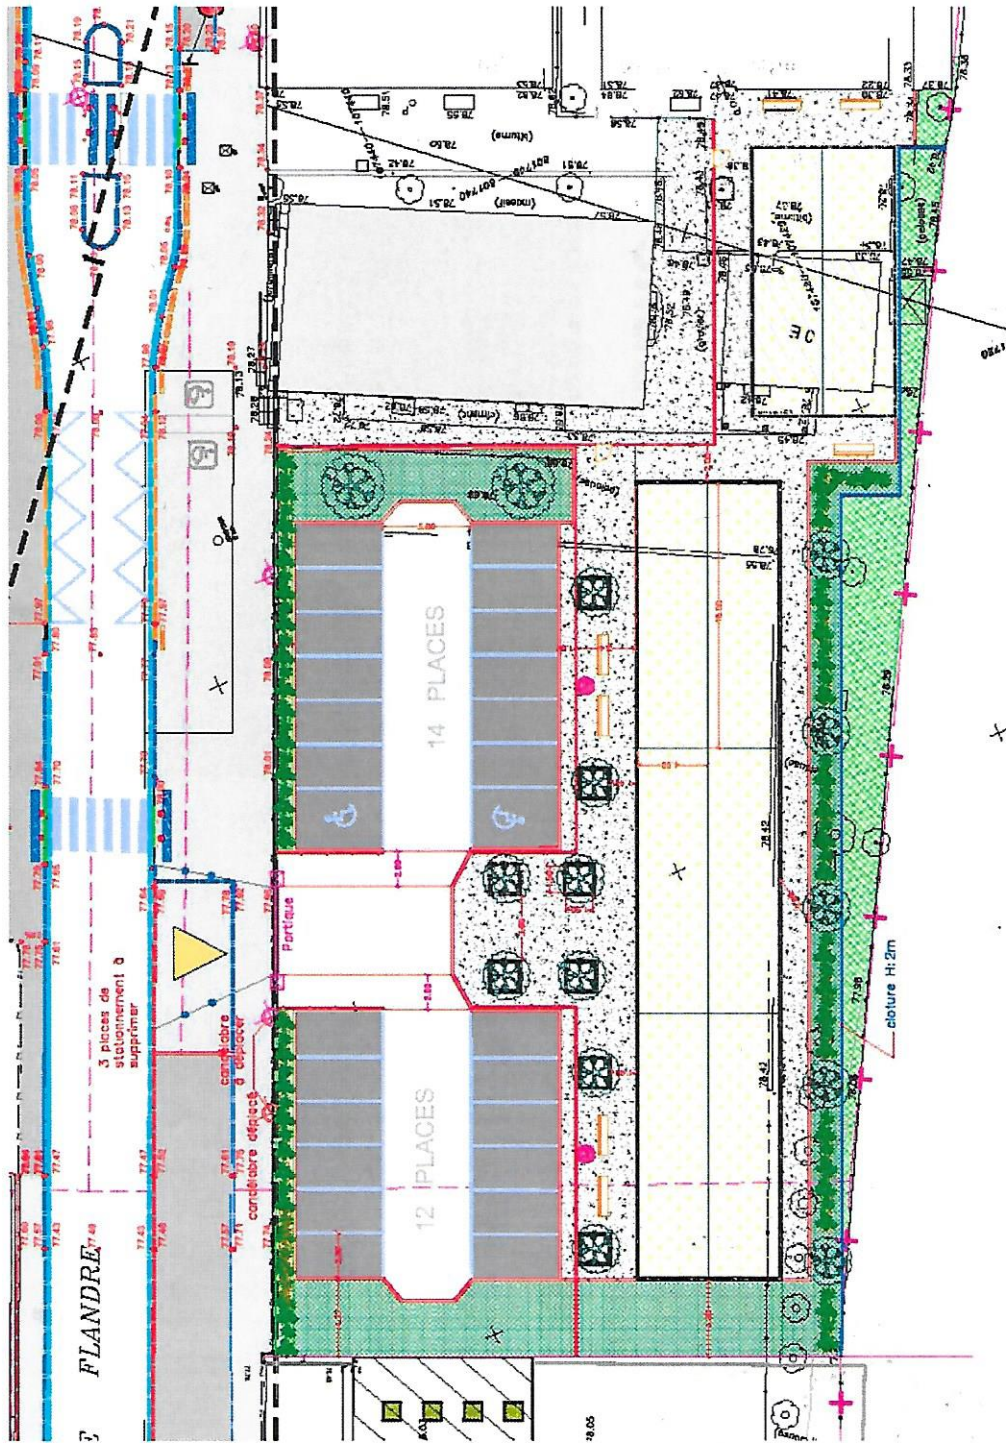

SEINE-ET-MARNE
VILLE DE VIRY-CHÂTILLON
SEINE-ET-MARNE
B.I.E.V.R.E

